


1 – PŮDORYS PATRA

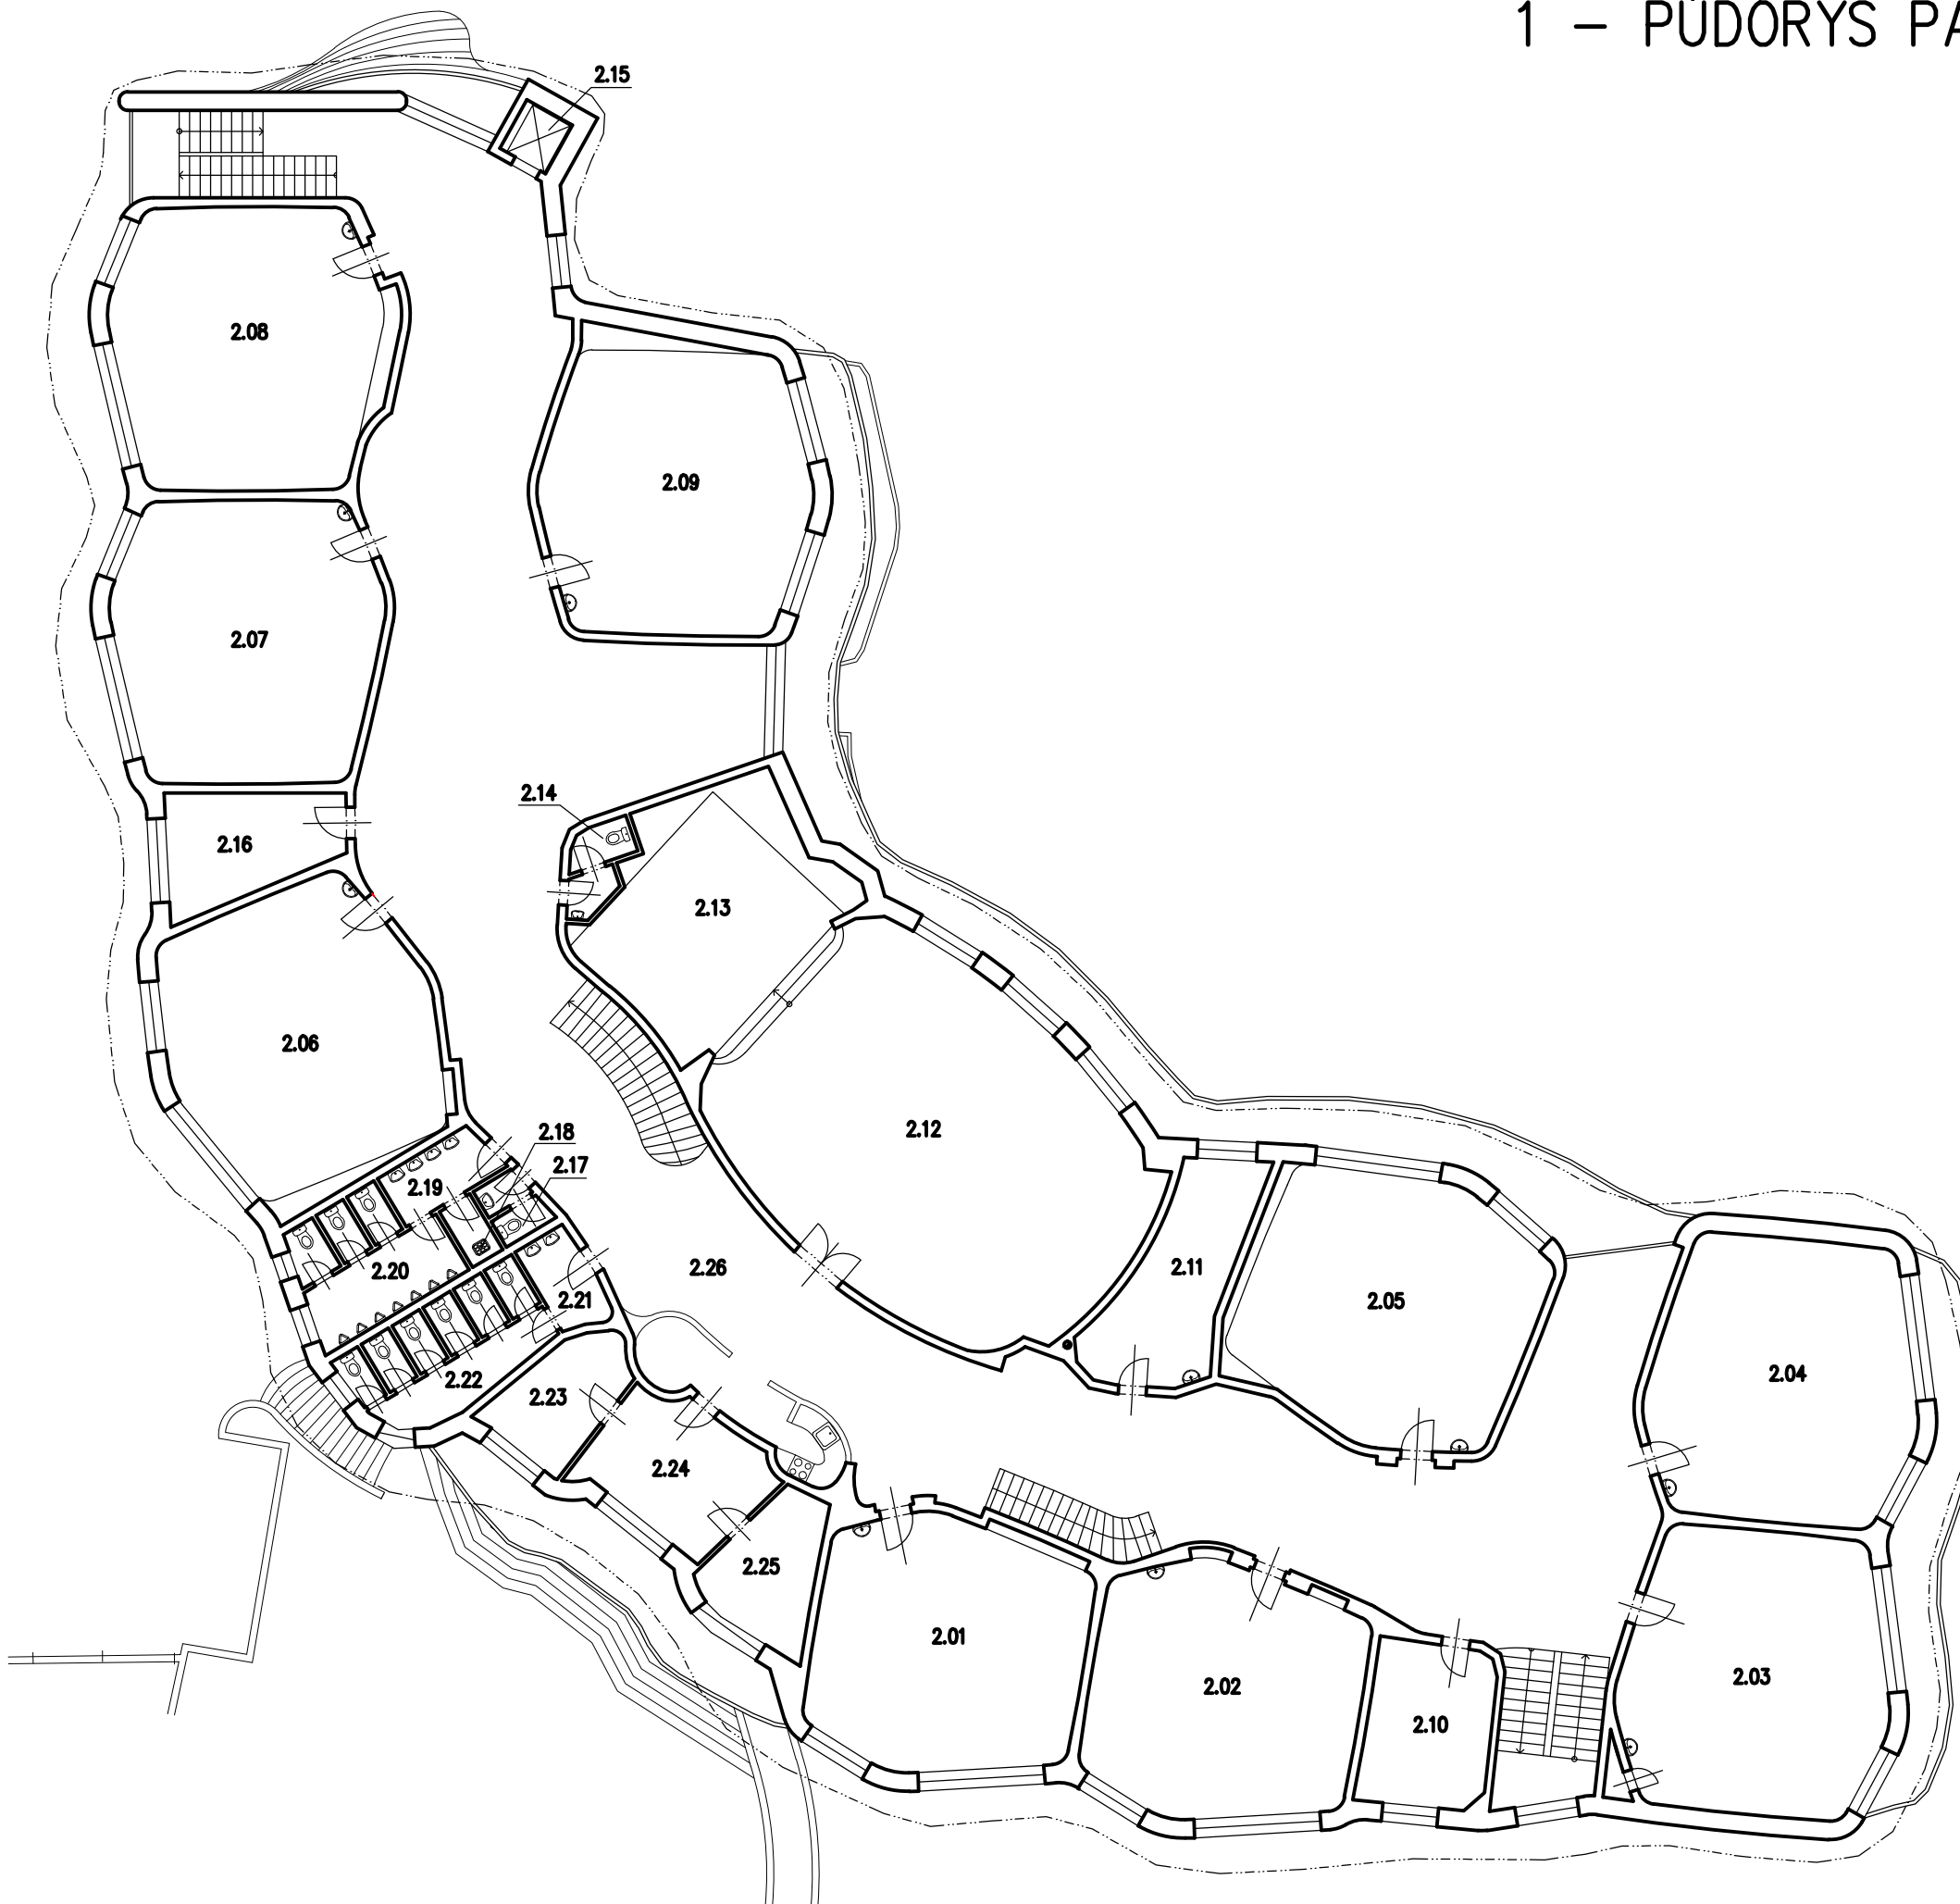

Tabulka místností		
Číslo	Jméno	Plocha [m ²]
2.01	ODBORNÁ UČEBNA	50,64
2.02	ODBORNÁ UČEBNA	50,79
2.03	10. TŘÍDA	55,72
2.04	11. TŘÍDA	55,72
2.05	6. TŘÍDA	55,74
2.06	7. TŘÍDA	55,74
2.07	9. TŘÍDA	55,72
2.08	IT UČEBNA	55,67
2.09	8. TŘÍDA	55,78
2.10	KABINET	16,31
2.11	KABINET	19,3
2.12	MULTIFUNKČNÍ SÁL	105,34
2.13	JEVIŠTĚ	39,19
2.14	WC UČITELÉ	3,69
2.15	VÝTAH	2,37
2.16	KABINET	14,29
2.17	WC UČITELÉ	2,69
2.18	ÚKLID	1,85
2.19	UMÝVÁRNA CHLAPCI	5,07
2.20	WC CHLAPCI	13,98
2.21	UMÝVÁRNA DÍVKY	4,59
2.22	WC DÍVKY	16,87
2.23	KANCELÁŘ – JEDNATEL	10,3
2.24	SEKRETARIÁT	16,71
2.25	KANCELÁŘ – ŘEDITEL	11,33
2.26	CHODBA, SCHODIŠTĚ	380,83

Celková plocha [m²]: 1156,23