


1 – PŮDORYS PŘÍZEMÍ

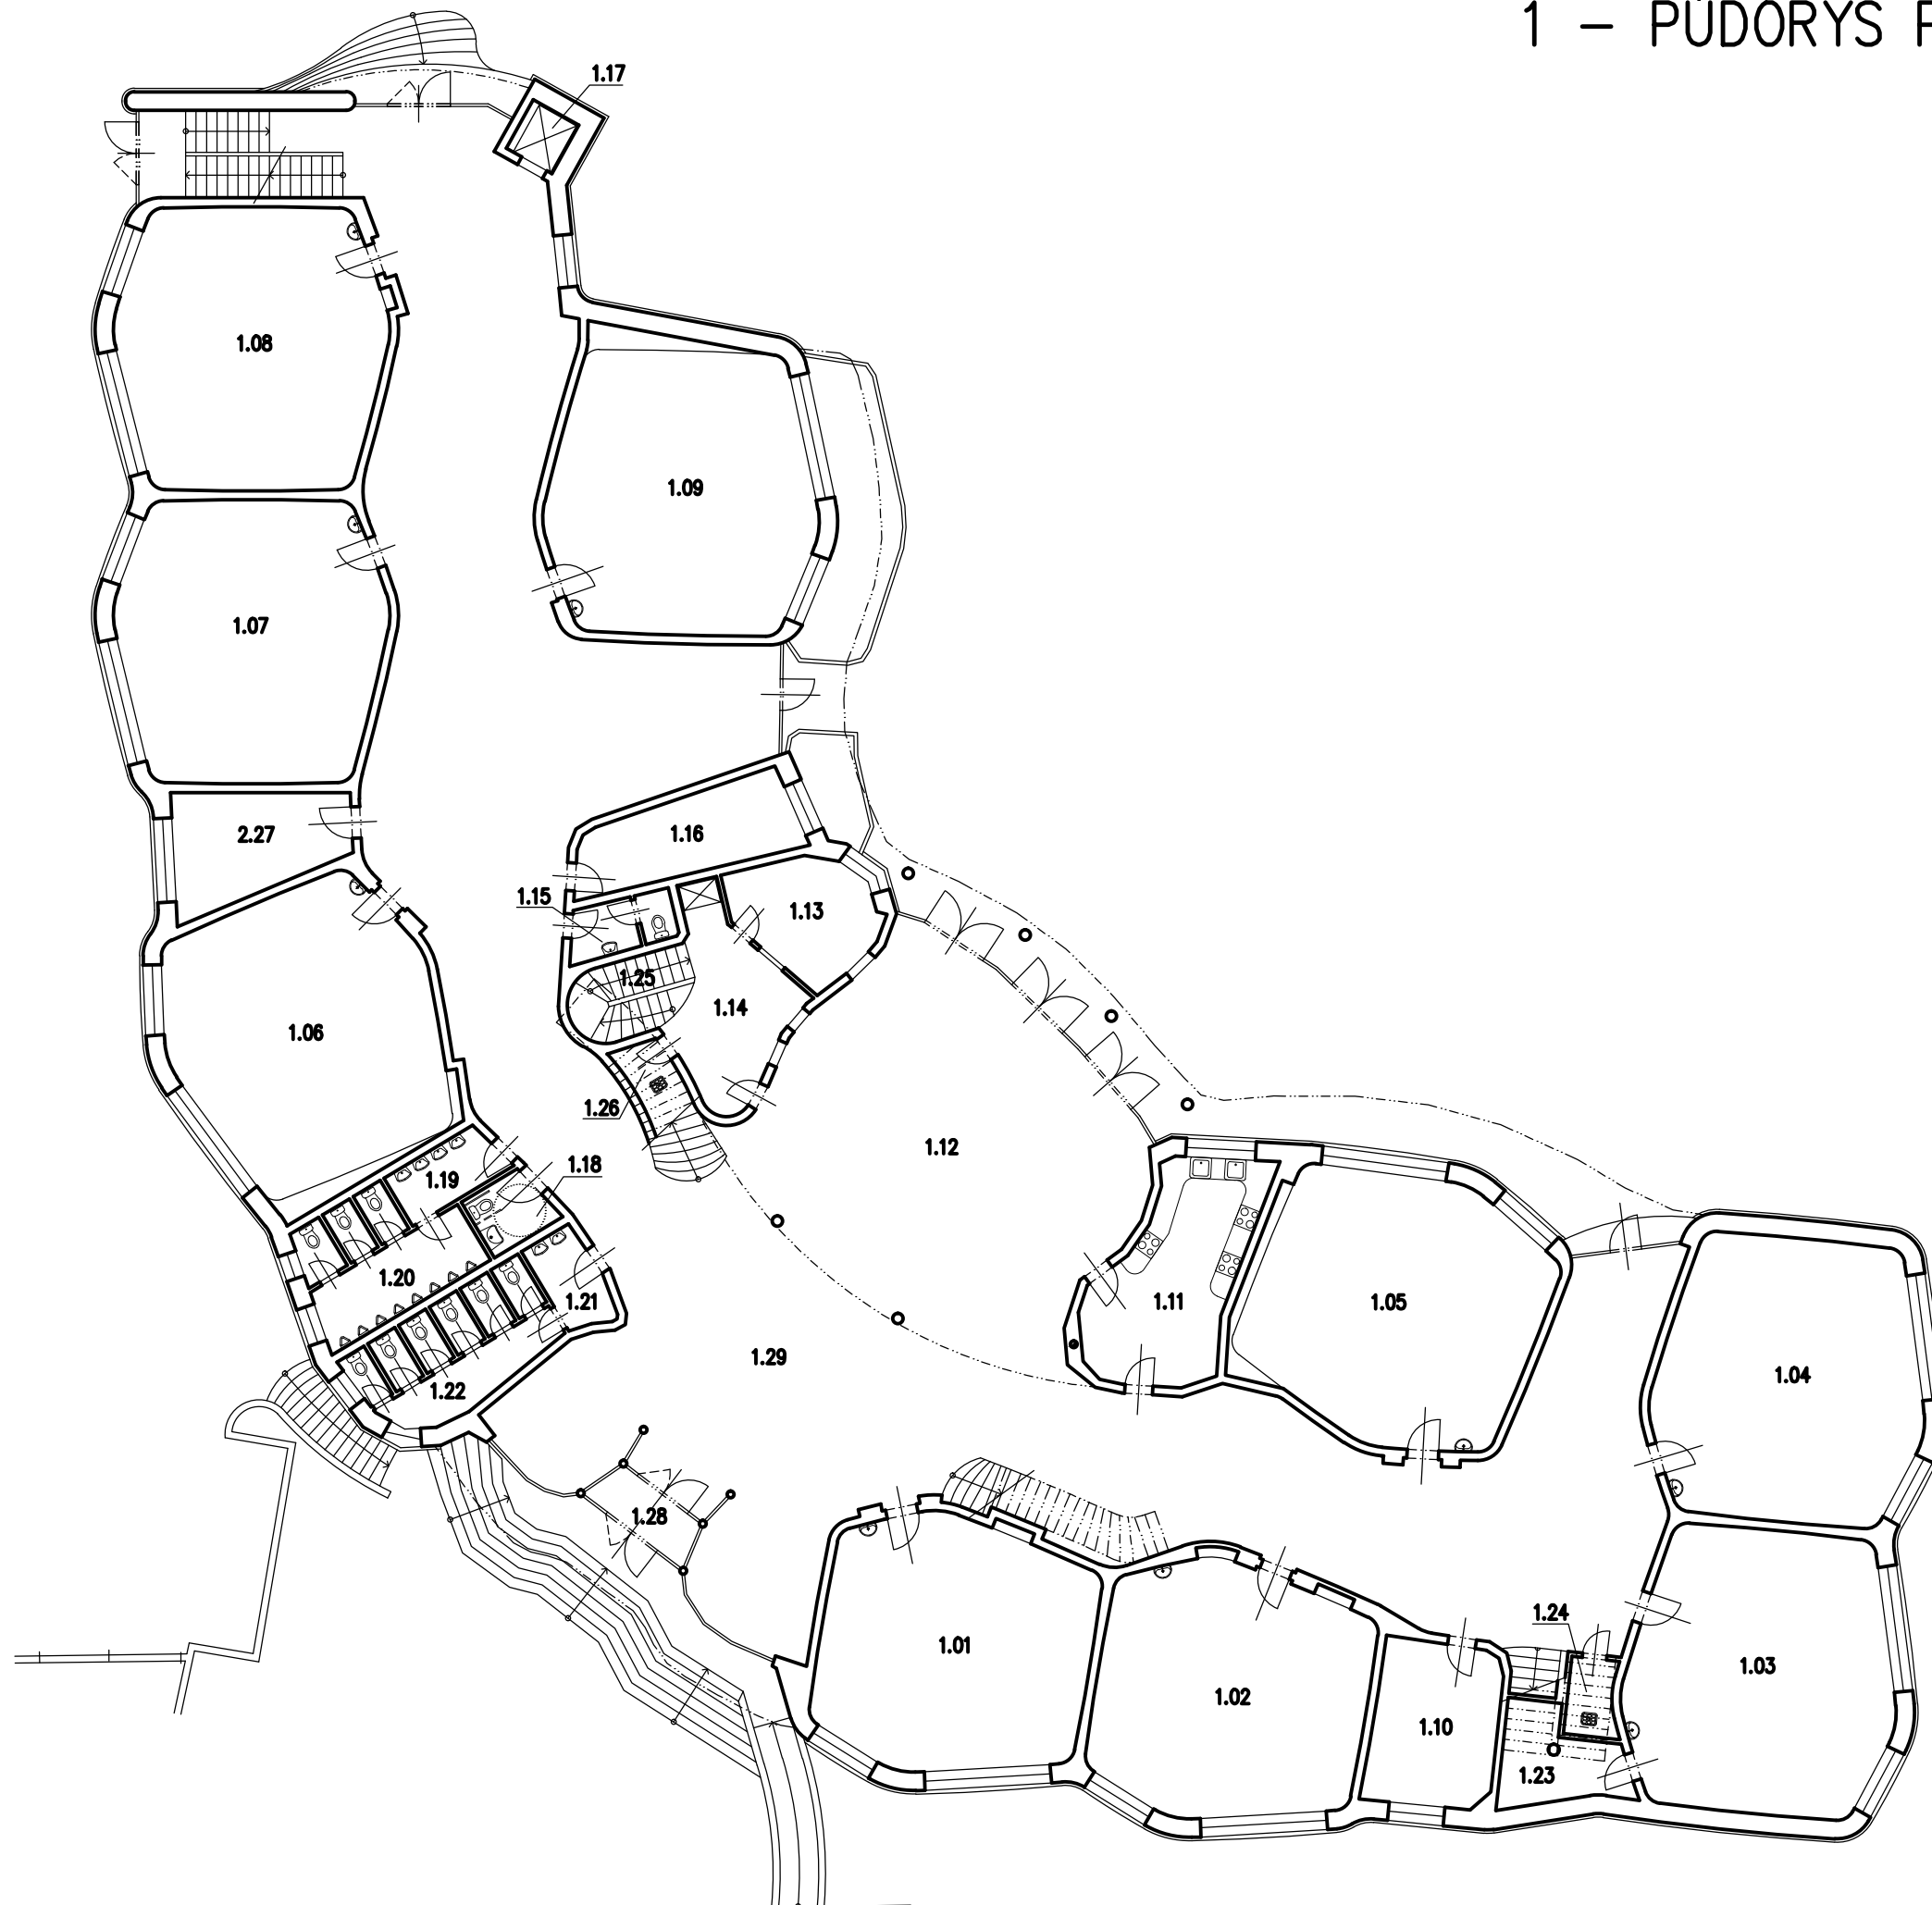

Tabulka místností		
Číslo	Jméno	Plocha [m ²]
1.01	ODBORNÁ UČEBNA	50,67
1.02	ODBORNÁ UČEBNA	50,79
1.03	10. TŘÍDA	55,72
1.04	11. TŘÍDA	55,72
1.05	5. TŘÍDA	55,74
1.06	2. TŘÍDA	55,87
1.07	3. TŘÍDA	55,76
1.08	4. TŘÍDA	55,74
1.09	1. TŘÍDA	55,76
1.10	KABINET	16,31
1.11	VÝUKA VAŘENÍ	22,98
1.12	JÍDELNA	98,86
1.13	MYTÍ BÍLÉHO NÁDOBÍ	11,92
1.14	VÝDEJNA	14,92
1.15	WC UČITELÉ	4,41
1.16	KABINET	13,76
1.17	VÝTAH	2,37
1.18	WC INVALIDÉ	3,84
1.19	UMÝVÁRNA CHLAPCI	5,07
1.20	WC CHLAPCI	14,93
1.21	UMÝVÁRNA DÍVKY	4,54
1.22	WC DÍVKY	16,87
1.23	SKLAD	8,17
1.24	ÚKLID	3,02
1.25	SCHODIŠTĚ	6,98
1.26	ÚKLID	3,29
1.28	ZÁDVEŘÍ	4,25
1.29	CHODBA, SCHODIŠTĚ	409,46
2.27	KABINET	14,24

Celková plocha [m²]: 1171,92