


3 – PŮDORYS PATRA

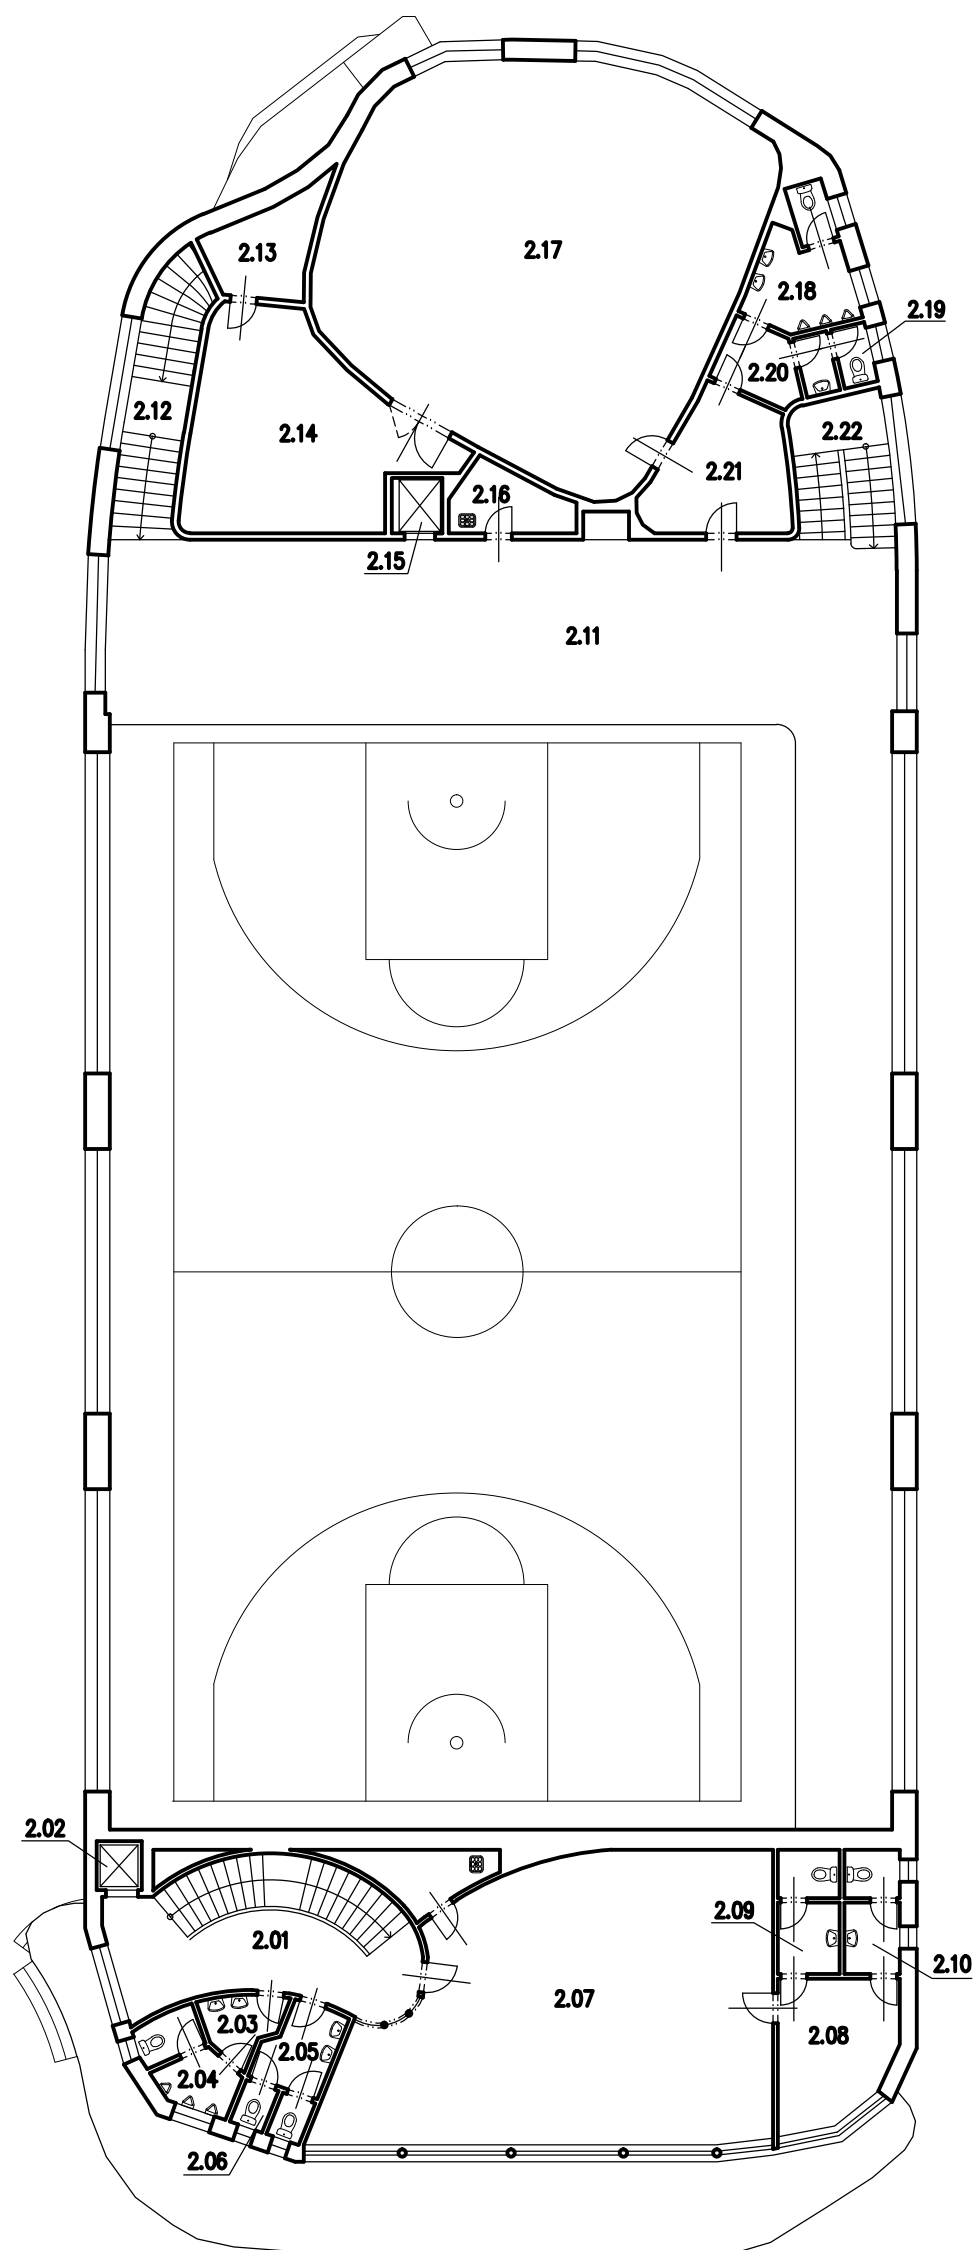

Tabulka místností

Číslo	Jméno	Plocha [m ²]
2.01	CHODBA + SCHODIŠTĚ	27,91
2.02	VÝTAH 1	1,56
2.03	UMÝVÁRNA – MUŽI	2,95
2.04	WC MUŽI	4,81
2.05	UMÝVÁRNA – ŽENY	3,99
2.06	WC ŽENY	2,28
2.07	VÝUKOVÉ PROSTORY	76,71
2.08	KUCHYŇKA	11,38
2.09	WC MUŽI	5,26
2.10	WC ŽENY	4,73
2.11	GALERIE – BALKON	177,82
2.12	SCHODIŠTĚ	12,01
2.13	SKLAD	6,45
2.14	SKLAD NÁBYTKU	29,89
2.15	VÝTAH 2	1,95
2.16	ÚKLID	4,77
2.17	EURYTMICKÝ, PŘEDNÁŠKOVÝ SÁL	104,62
2.18	WC MUŽI	7,77
2.19	WC ŽENY	2,98
2.20	UMÝVÁRNA	3,65
2.21	VSTUPNÍ PROSTOR DO SÁLU	11,91
2.22	SCHODIŠTĚ	9,81

Celková plocha [m²]: 515,23